
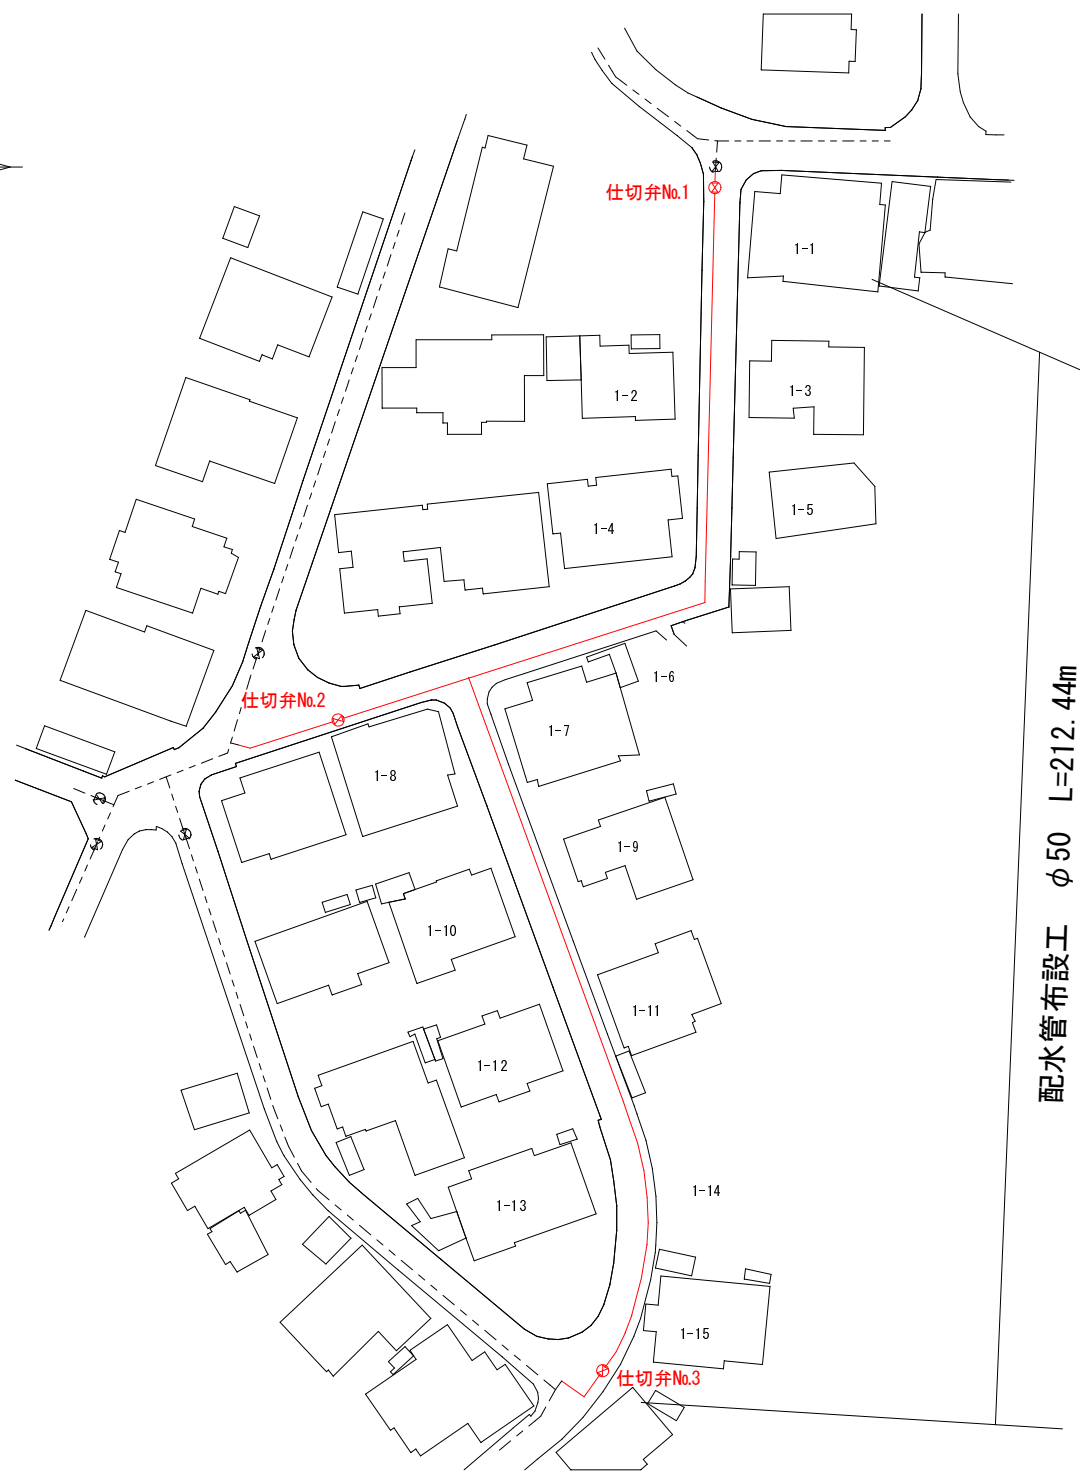



平面図 S=1:500

1工区

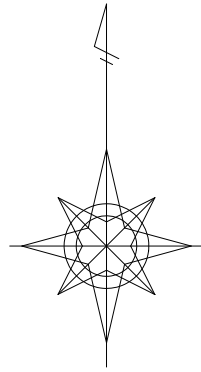

配管図 S=Free

1工区

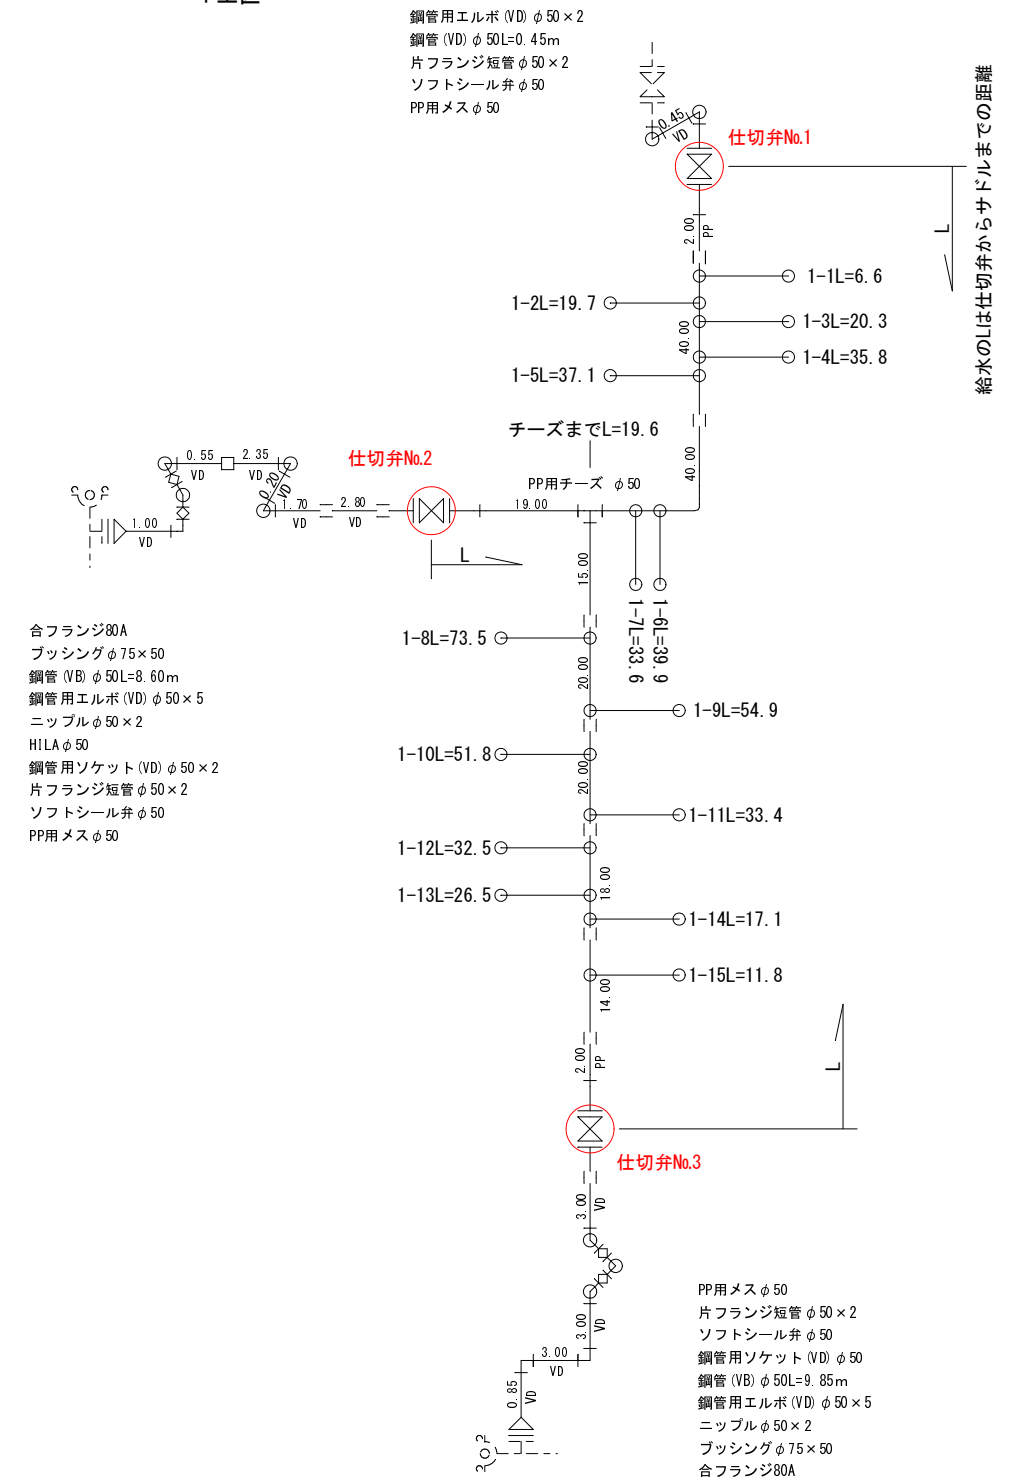

- 合フランジ80A
- プッシング φ75×50
- 鋼管 (VB) φ50L=8.60m
- 鋼管用エルボ (VD) φ50×5
- ニップル φ50×2
- HILA φ50
- 鋼管用ソケット (VD) φ50×2
- 片フランジ短管 φ50×2
- ソフトシール弁 φ50
- PP用メス φ50