


平面図 S=1:500

3工区

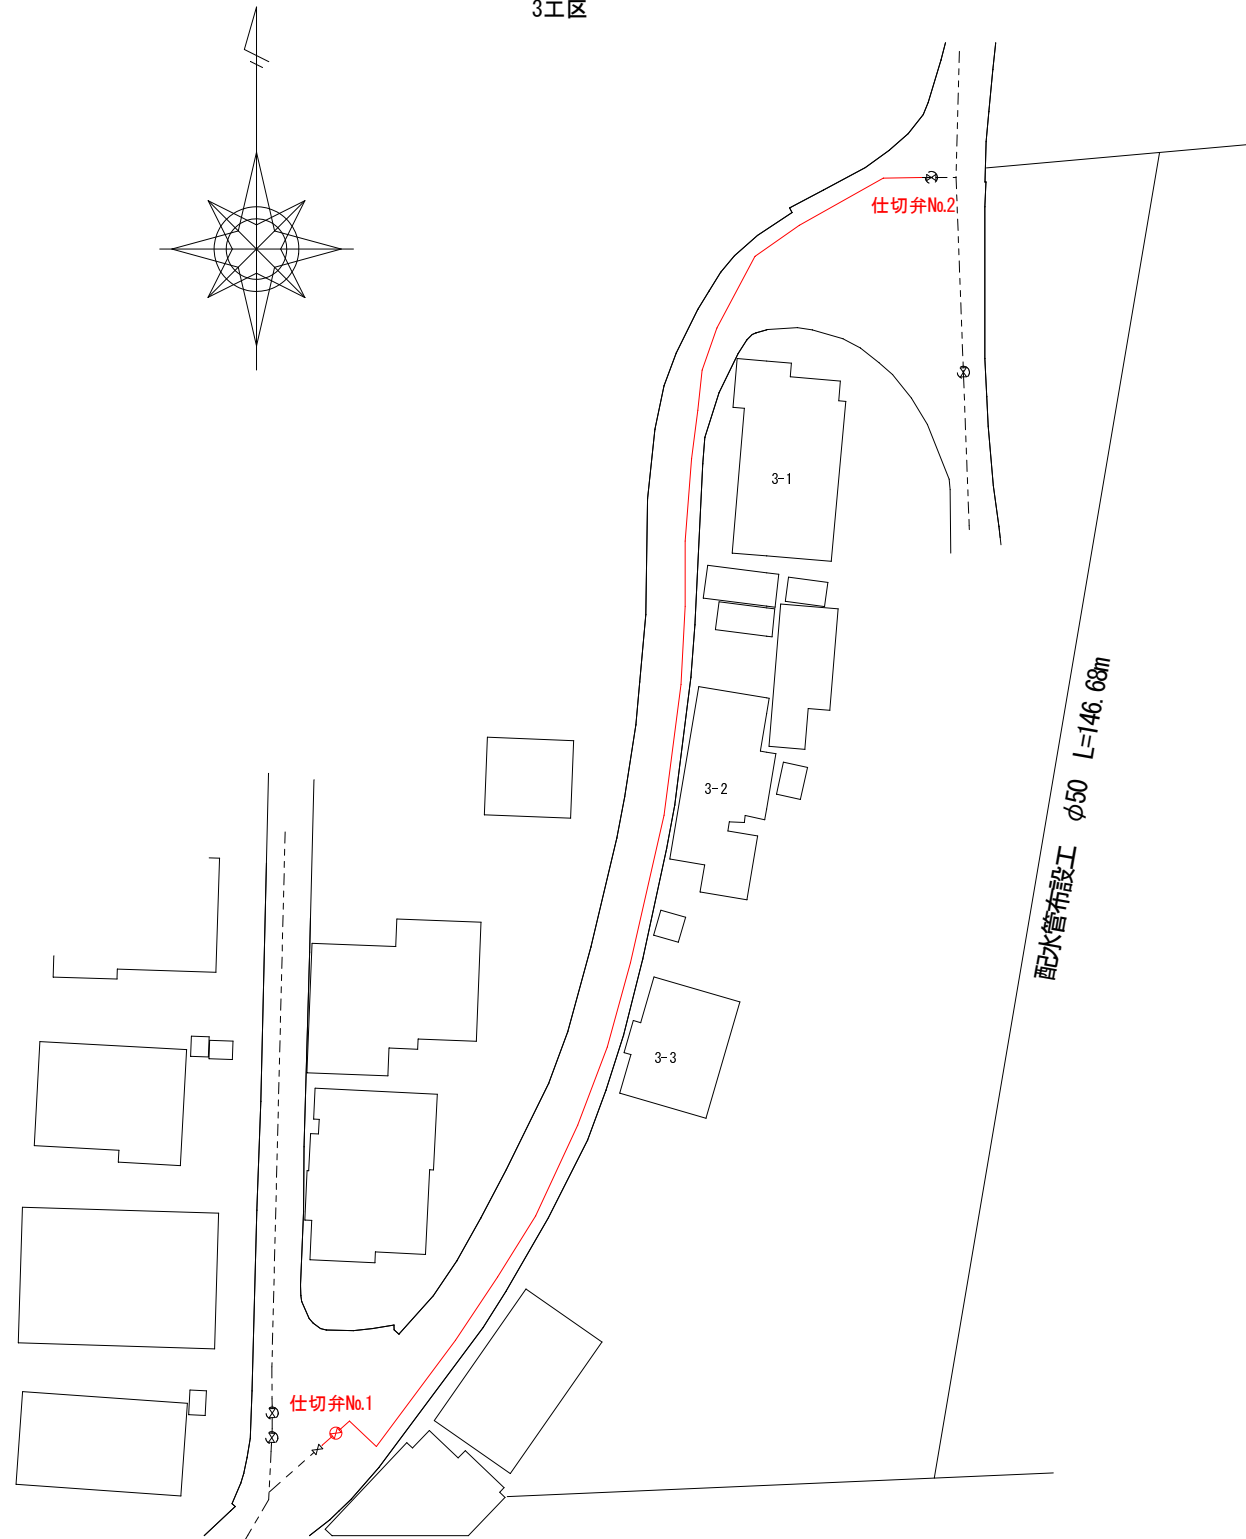

配管図 S=Free

3工区

- PP用エルボ φ50 × 2
- PP用メス φ50
- 片フランジ短管 φ50 × 2
- ソフトシール弁 φ50
- 鋼管用ソケット (VD) φ50
- 鋼管 (VB) φ50L=0.10m
- HILA φ50

