配 管 図 ① S=free

DIP(GX形)φ100

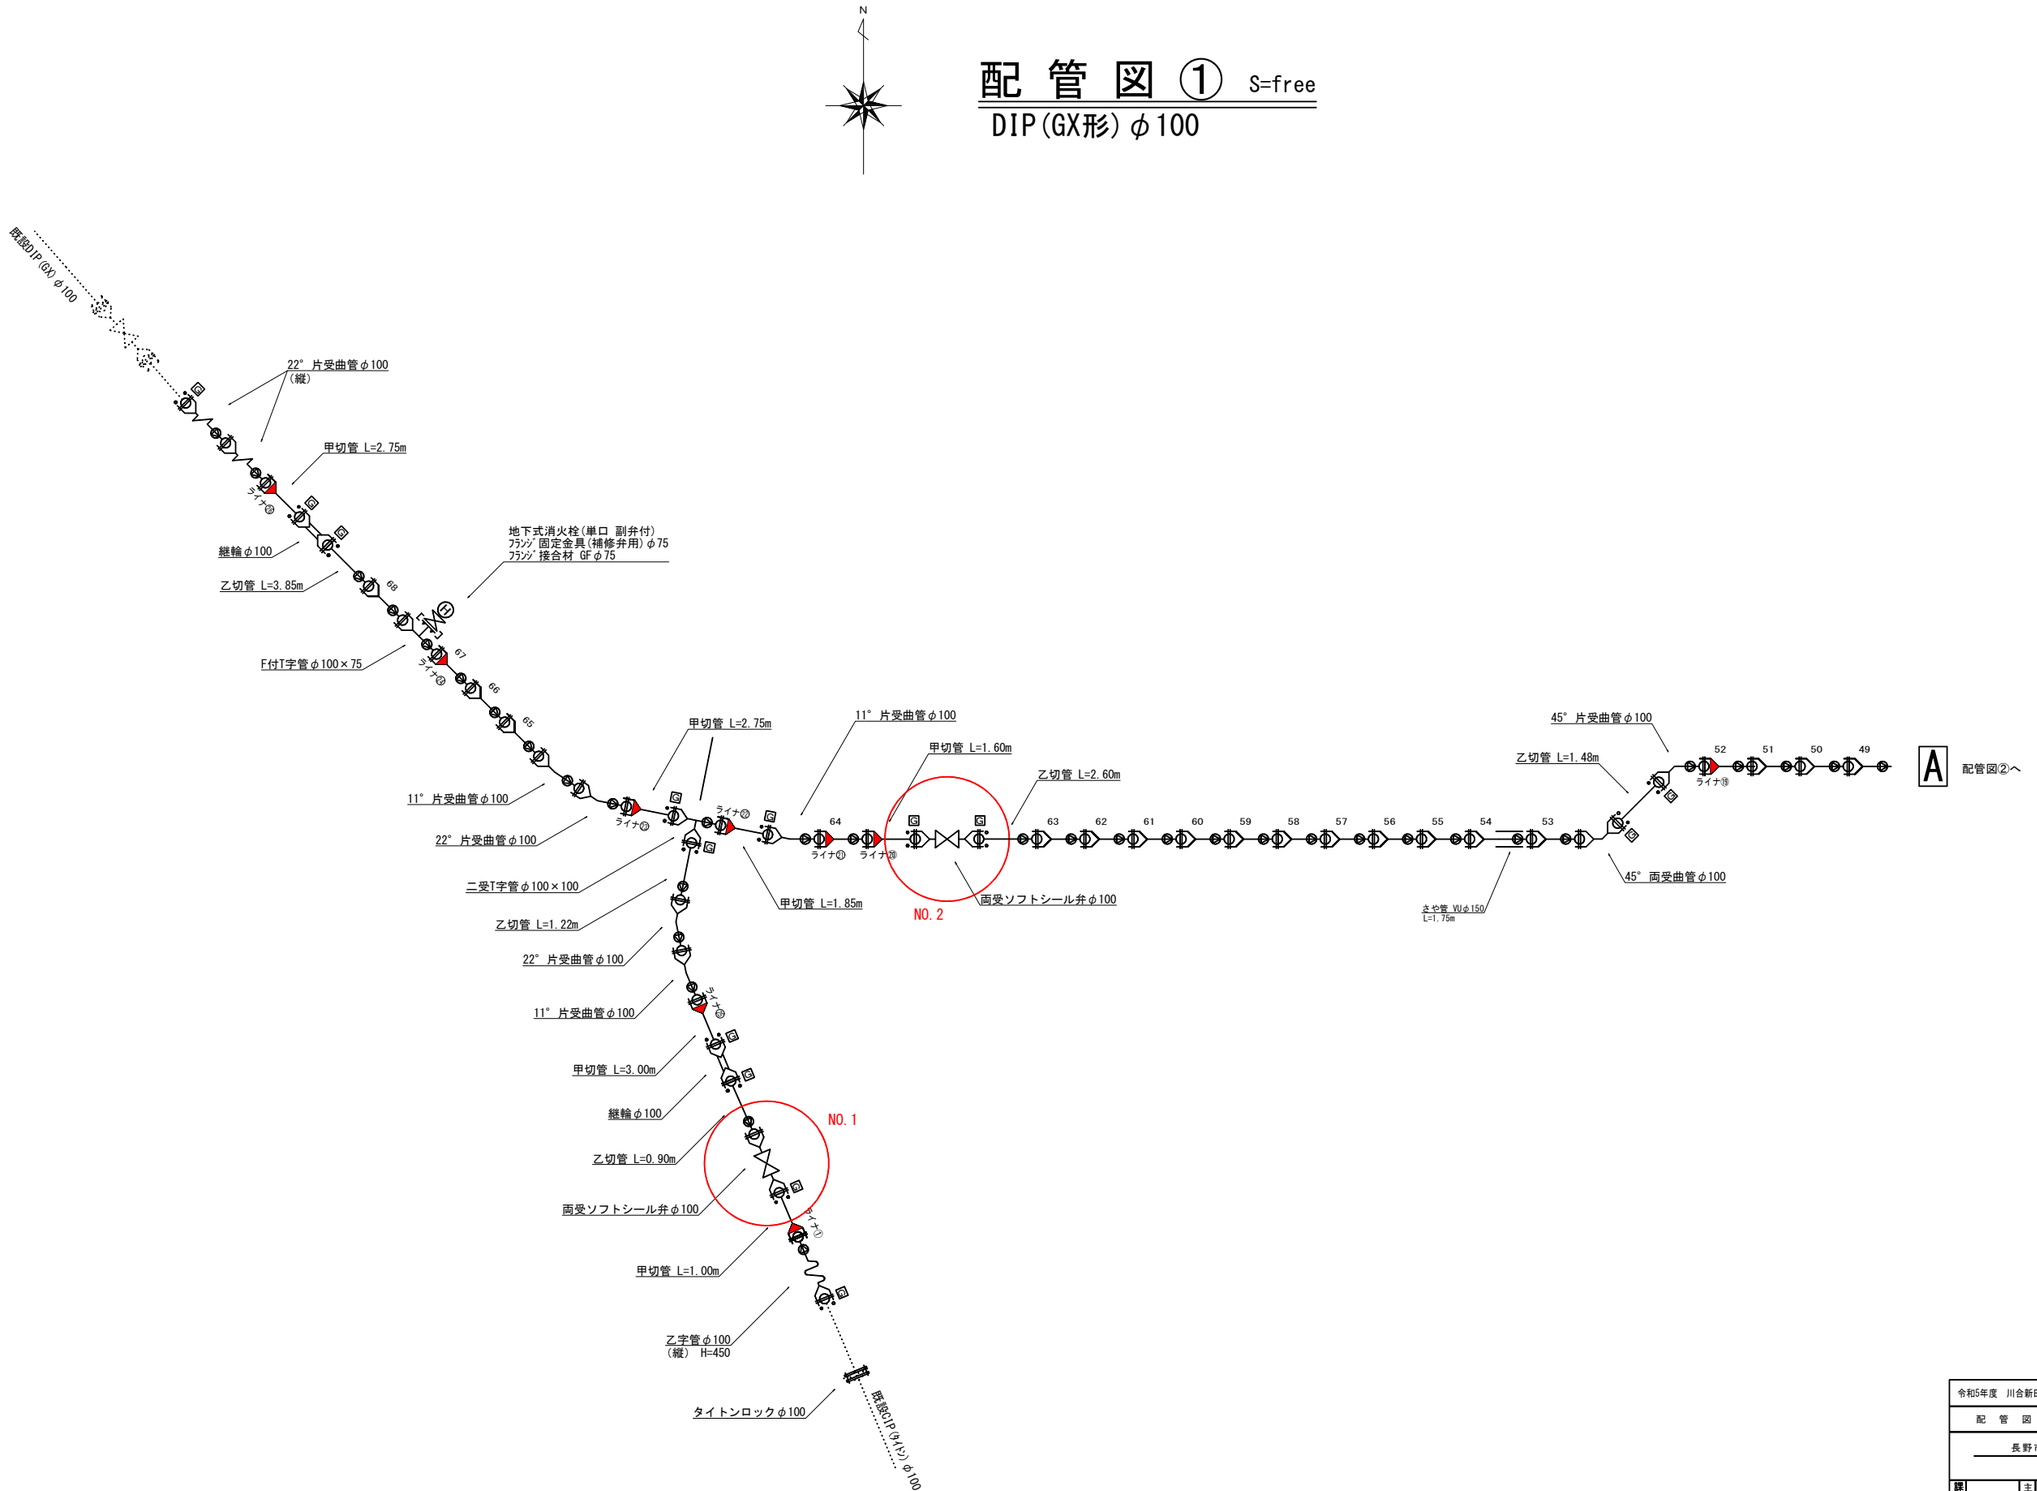

令和5年度 川合新田地区配水管布設替工事					
配 管 図		縮 尺		図 示	
長野市大字川合新田					
課長		主幹		主任	
係長		照査		設計	
図面番号 2/13					
株式会社 日拓					