【吉田工区】配管図
DIP-GX φ400　1種管
S=free

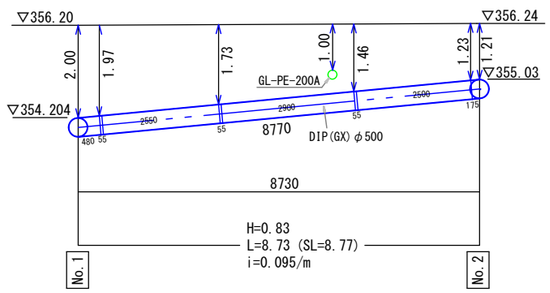

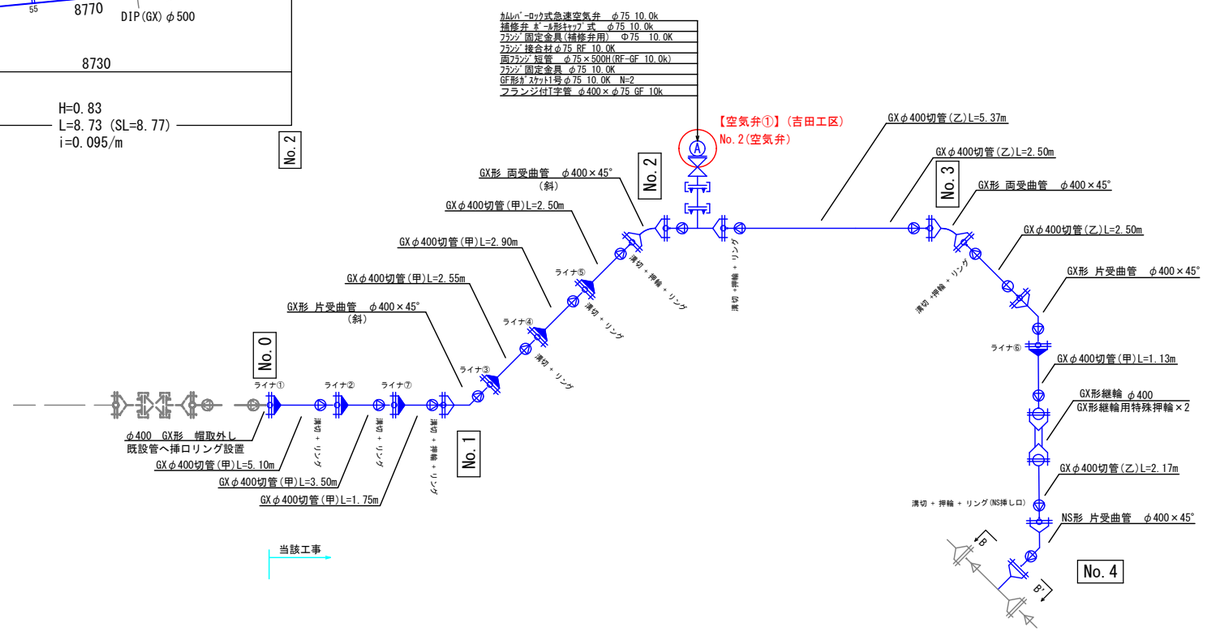

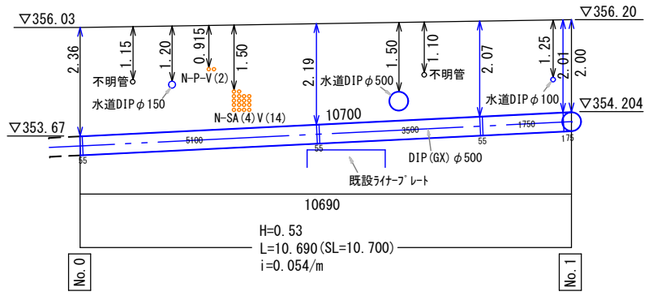

【吉田工区】配管図
DIP-NS φ500　S種管
S=free

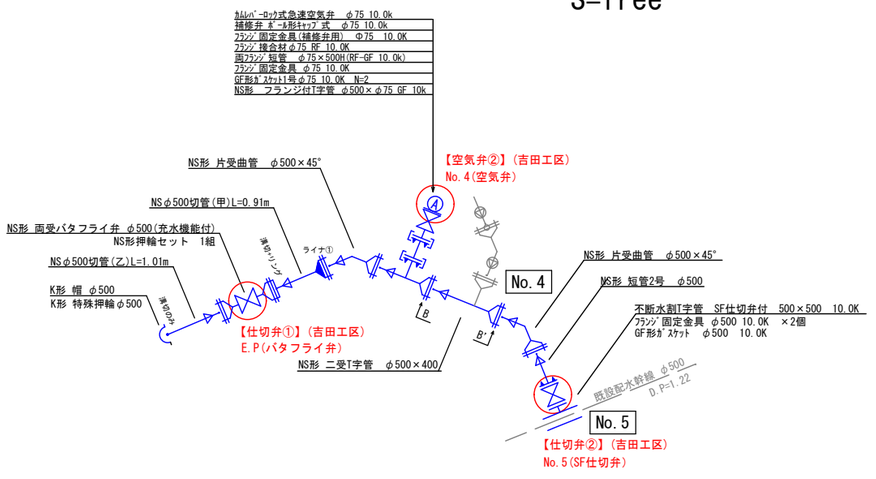

凡　例
GX継手
GX継手　ライナ使用

【吉田工区】

令和4年度　犀川4号配水幹線布設2工区工事					
配管図		縮尺		図示	
長野市大字東和田　外 【吉田工区】					
課長		補佐		係長	
照査		設計			
図面番号	葉中之				
株式会社　日　拓					