



配水管布設替工

配管平面図 S=1:500

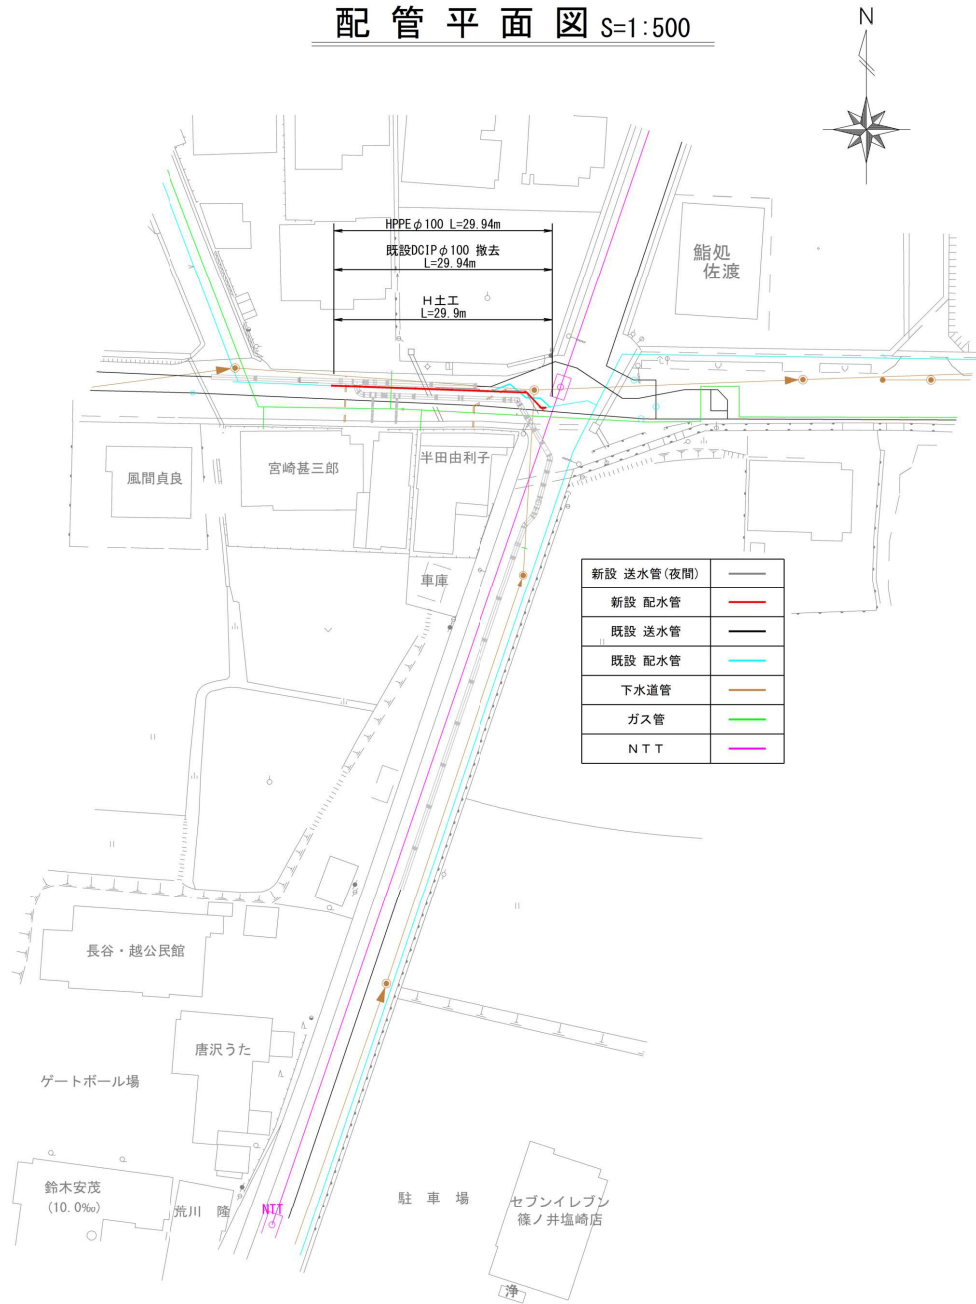


配管図 S=Free

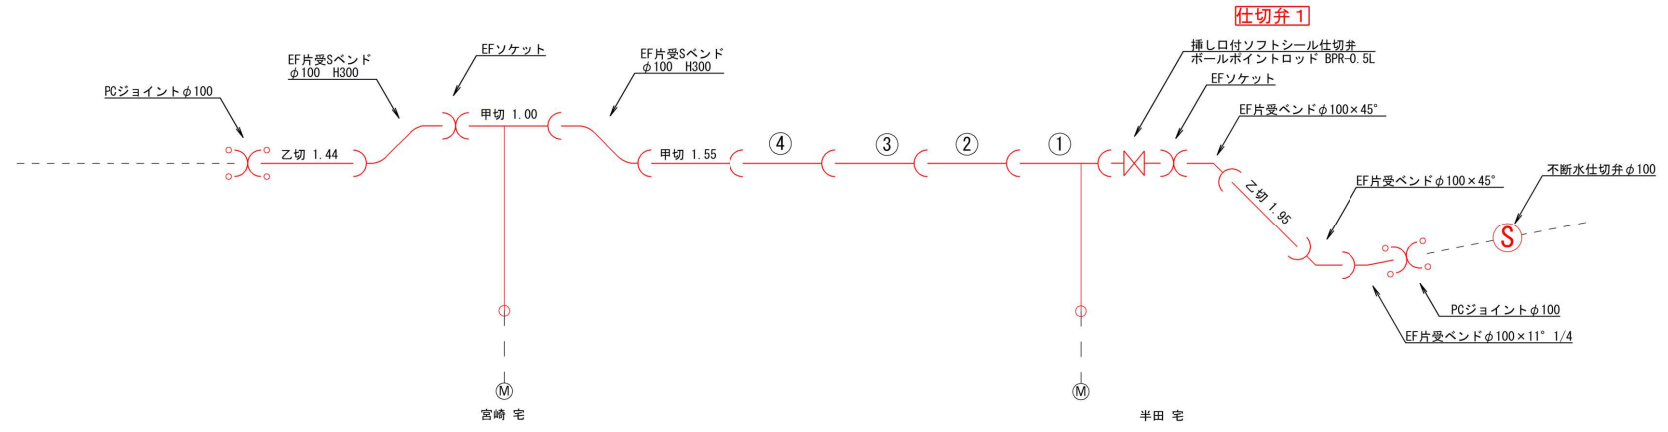

H 土工

(市道As舗装 車道)

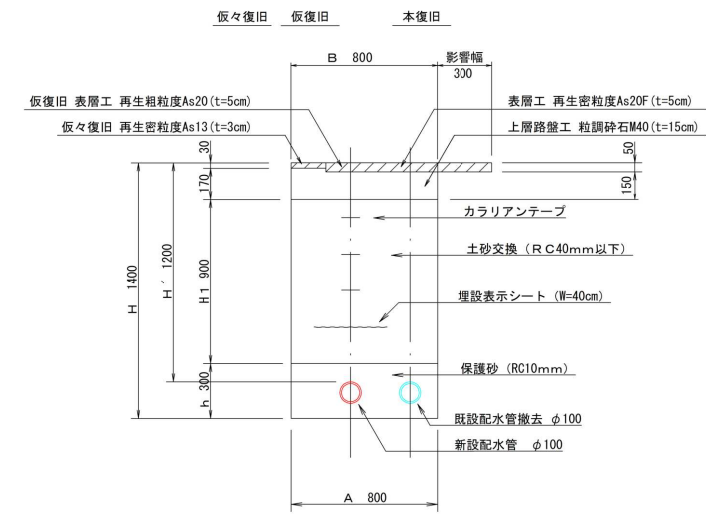

記号	径	A	B	H'	H	H1	h
H	100	800	800	1200	1400	900	300

記号	径	機械掘削 (m3)	舗装版取壊し積込 (m2)	床均し (m2)	保護砂 (m3)	土砂交換 (m3)	路盤工 (m2)	(土砂) 残土処理 (m3)	(As) 残土処理 (m3)	埋設標示シート (m)	カラリアンテープ (m)
H	100	10.7	8.0	8.0	2.3	7.2	8.0	10.7	0.4	10.0	40.0

管芯長	昼間施工		夜間施工		備考
	数量	延長(m)	数量	延長(m)	
HPPE φ100	5.000		4.0	20.000	
HPPE φ100 切管			2.0	5.940	切管調書より
EF片受ベンド φ100×45°	0.485		2.0	0.970	
EF片受ベンド φ100×11° 1/4	0.400		1.0	0.400	
EF片受Sベンド φ100 H300	0.904		2.0	1.808	
PE挿し口付ソフトシール弁 φ100	0.820		1.0	0.820	
EFソケット φ100	---		2.0	---	
PCジョイント φ100	---		2.0	---	
不漏水仕切弁 φ100	---		1.0	---	
レジコン表面(仕切弁)	---		1.0	---	
ボールポイントロッド BPR-0.5L	---		1.0	---	
延長				29.938	
総延長				29.938	

切管調書

- ① 甲切 1.55 乙切 1.95
- ② 甲切 1.00 乙切 1.44

計 5.94m