
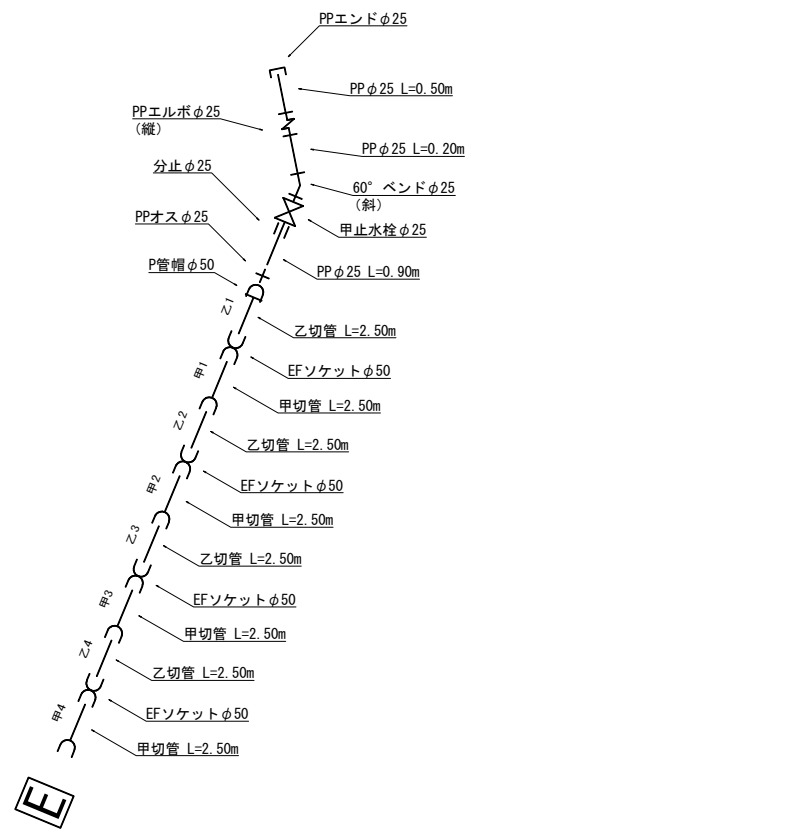


配管図 ③ S=free
 DIP (GX形) φ100 - φ75
 HPPE φ50

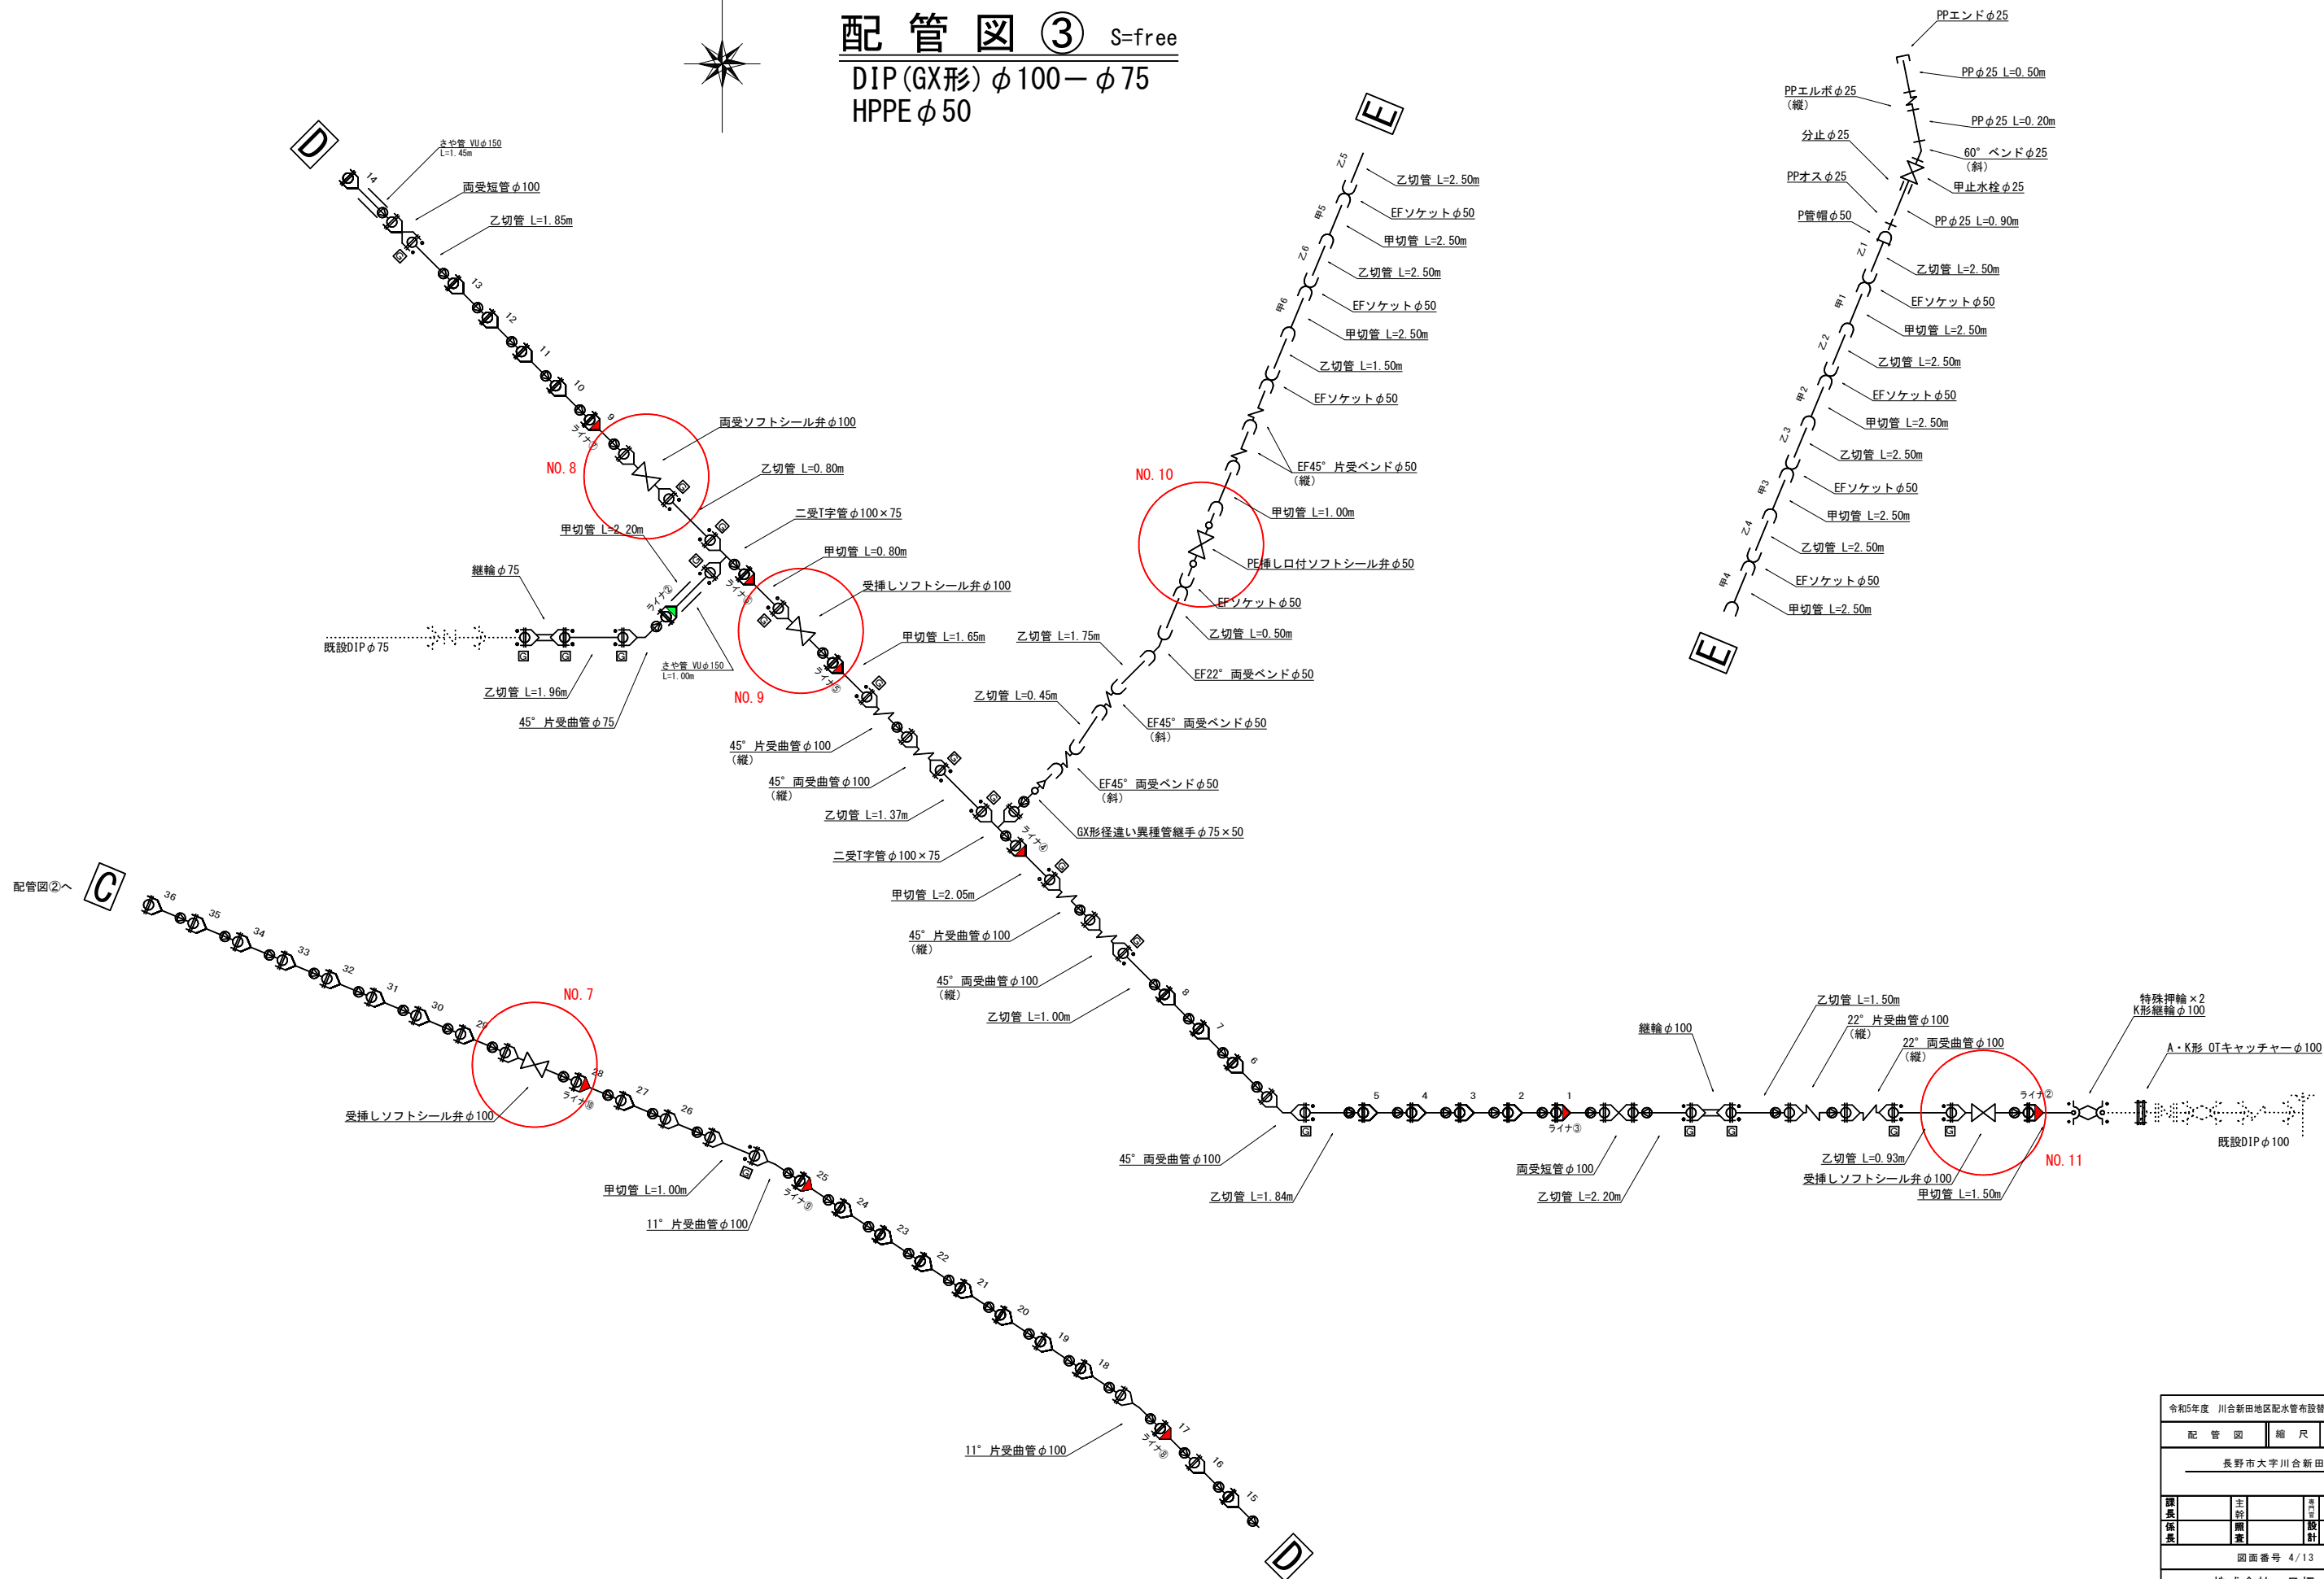

令和5年度 川会新田地区配水管布設替工事		
配管図	縮尺	図示
長野市大字川会新田		
課長	主任	設計
係長	監査	
図面番号 4/13		
株式会社 日拓		